



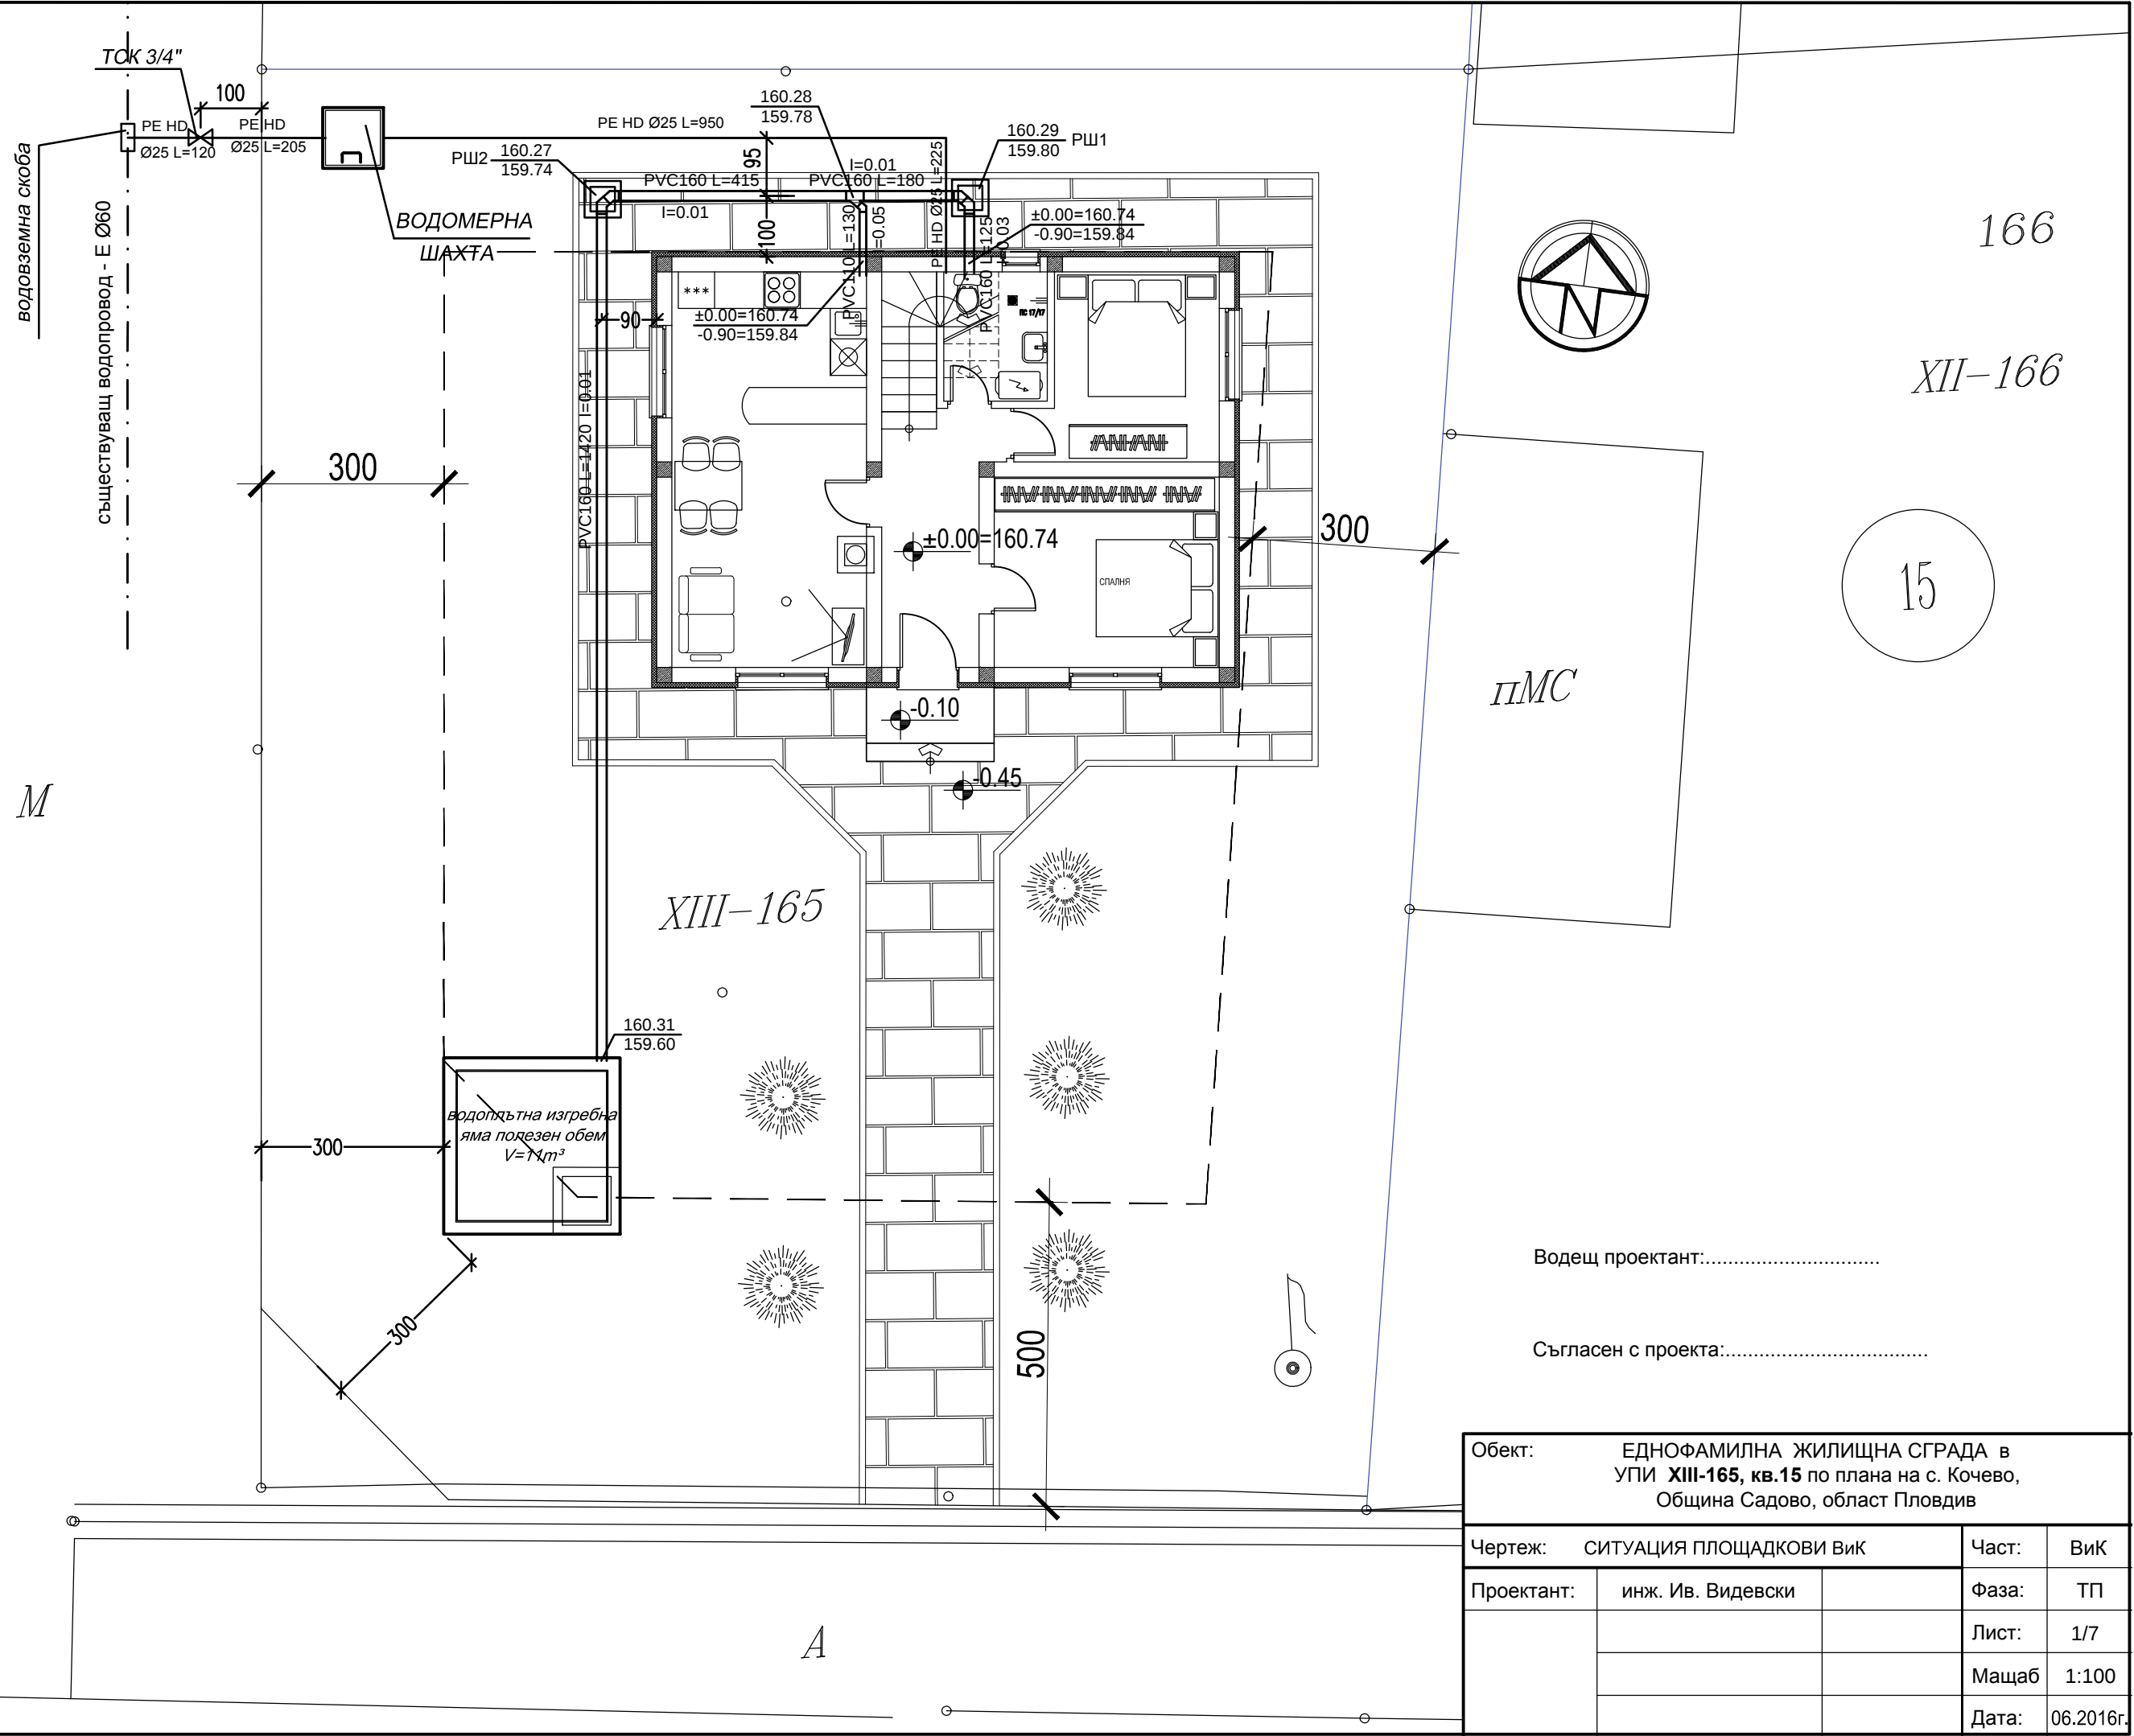

Обект: ЕДНОФАМИЛНА ЖИЛИЩНА СГРАДА в УПИ XIII-165, кв.15 по плана на с. Кочеве, Община Садово, област Пловдив			
Чертеж:	СИТУАЦИЯ ПЛОЩАДКОВИ ВИК	Част:	ВИК
Проектант:	инж. Ив. Видевски	Фаза:	ТП
		Лист:	1/7
		Мащаб	1:100
		Дата:	06.2016г.

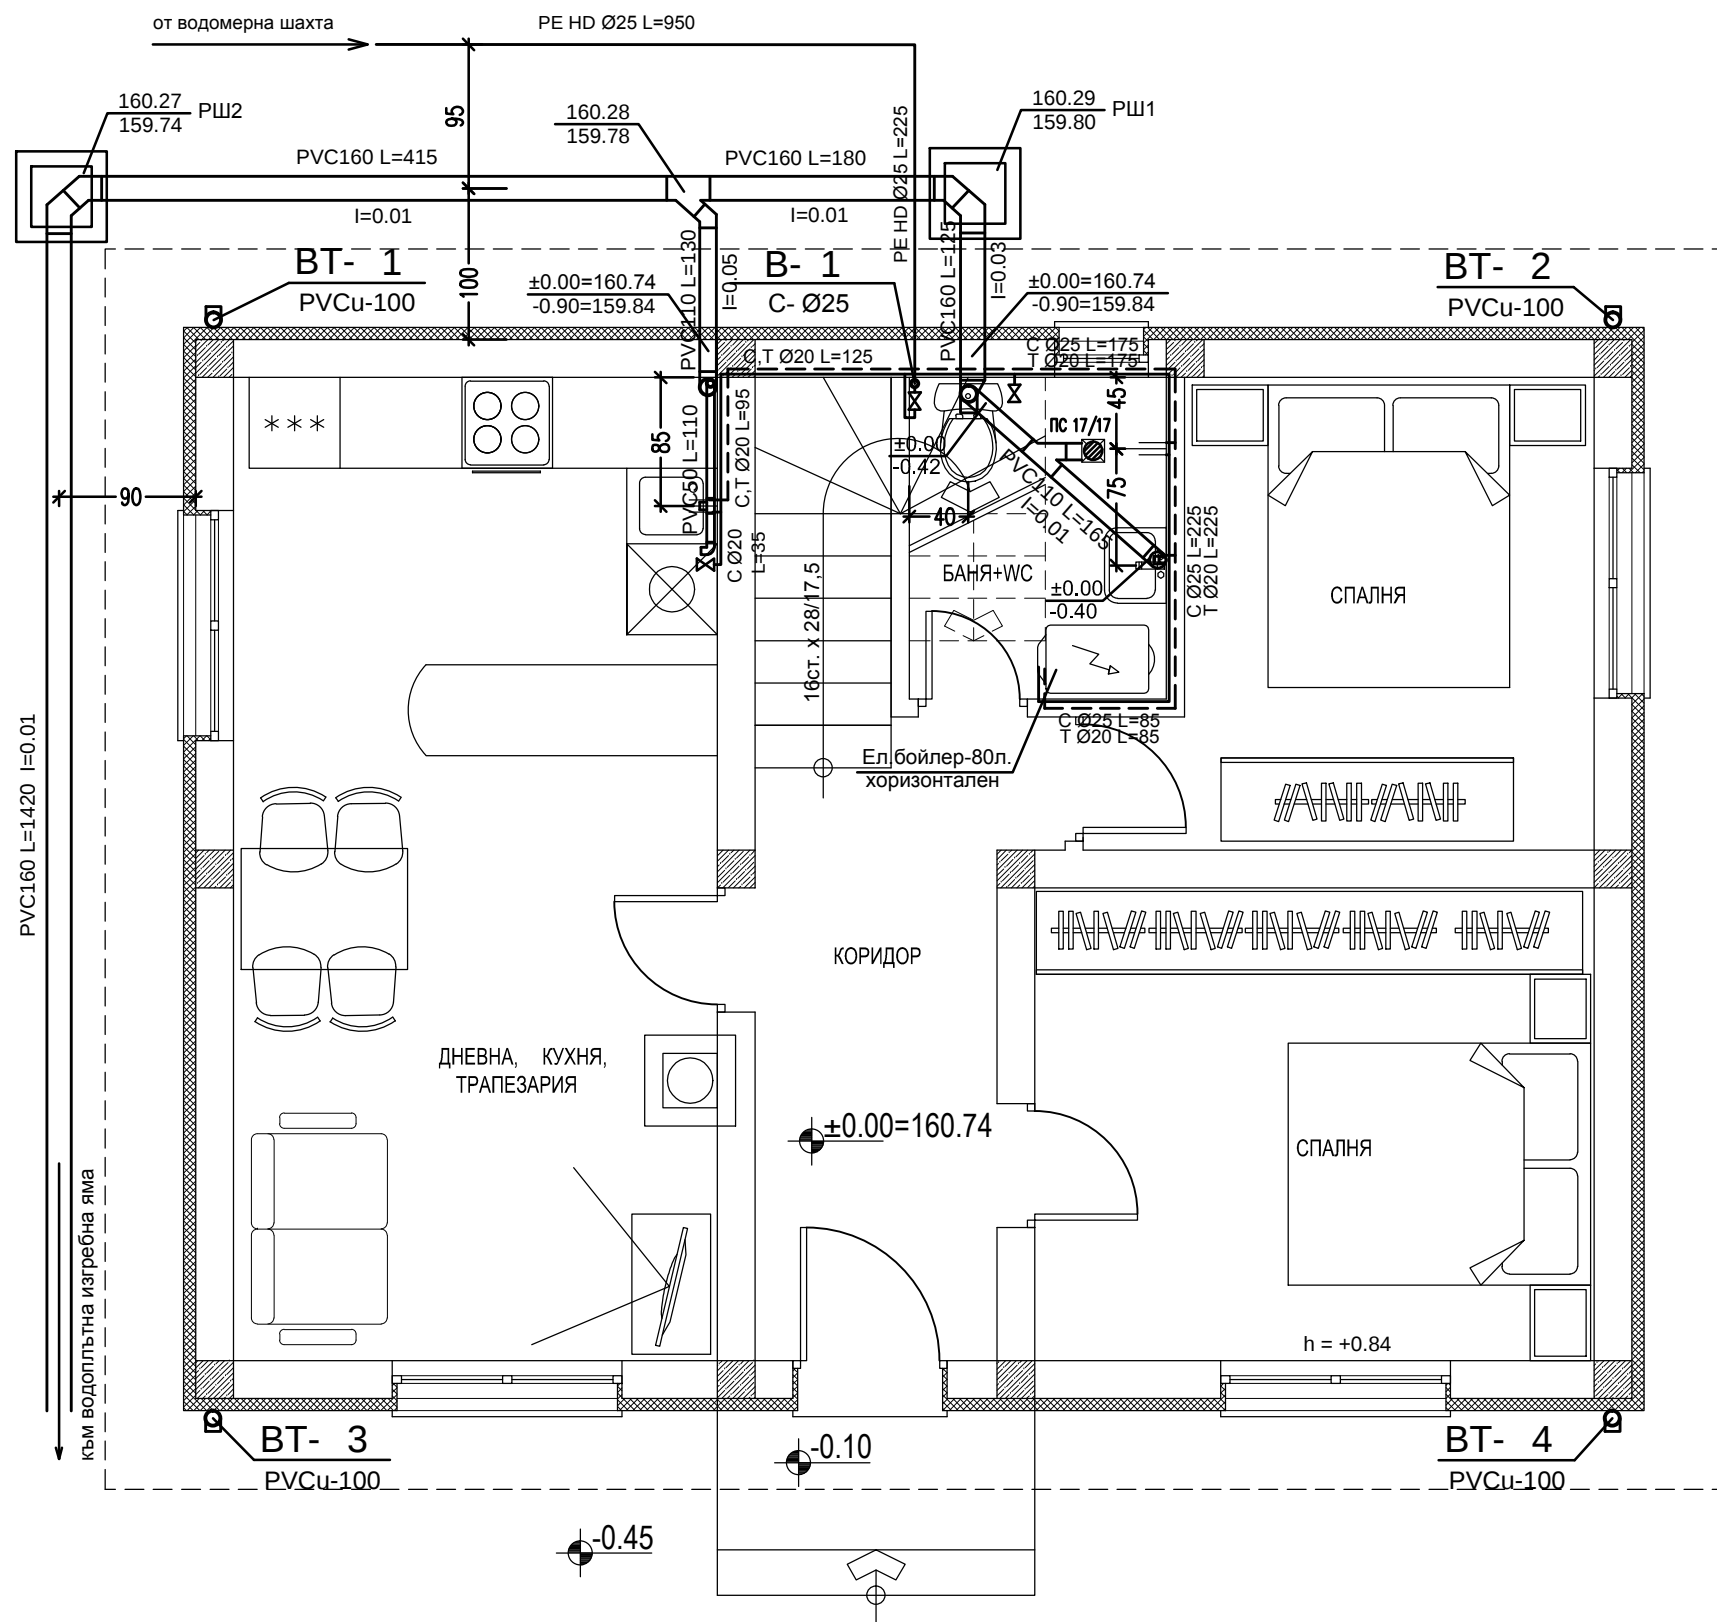

Забележки :

1. В и К инсталацията да се монтира от правоспособни специалисти
2. Всички размери да се проверяват на място
3. Да се спазват всички правила и нормативи по БХТПБ
4. Тръбите за студена и топла вода на главните хоризонтални и вертикални клонове, както и разпределителните за топла и студена вода, и тези монтирани по външни стени, да се топлоизолират.
5. Всички водопроводи, фасонни части, СК, ВК, водомери и др. да се монтират съгласно инструкциите за монтаж на заводите производители, приложени към окомплектовката на всяко изделие.
6. Всички смесителни батерии за мивки, душове и др., СК, ПК и аксесоари да се монтират съгласно инструкциите за монтаж на заводите производители, приложени към окомплектовката на всяко изделие.
7. Всички санитарни прибори (мивки, тоалетни и др.) да се монтират съгласно инструкциите за монтаж на заводите производители, приложени към окомплектовката на всяко изделие.
8. При възникване на неясноти да се търси проектанта за консултация

поцинковани тръби	полипропиленови тръби
1/2"	Ø20
3/4"	Ø25
1"	Ø32

ЛЕГЕНДА:

	студена вода
	топла вода
	канализация

Водещ проектант:.....

Съгласен с проекта:.....

Обект:	ЕДНОФАМИЛНА ЖИЛИЩНА СГРАДА в УПИ XIII-165, кв.15 по плана на с. Кочево, Община Садово, област Пловдив		
Чертеж:	РАЗПРЕДЕЛЕНИЕ НА КОТА ±0.00	Част:	Вик
Проектант:	инж. Ив. Видевски	Фаза:	ТП
		Лист:	2/7
		Мащаб	1:50
		Дата:	06.2016г.

Забележки :


1. В и К инсталацията да се монтира от правоспособни специалисти
2. Всички размери да се проверяват на място
3. Да се спазват всички правила и нормативи по БХТПБ
4. Тръбите за студена и топла вода на главните хоризонтални и вертикални клонове , както разпределителните за топла и студена вода , и тези монтирани по външни стени , да се топлоизолират .
5. Всички водопроводи , фасонни части , СК, ВК, водомери и др. да се монтират съгласно инструкциите за монтаж на заводите производители приложени към окомплектовката на всяко изделие .
6. Всички смесителни батерии за мивки , душове и др. , СК, ПК и аксесоари да се монтират съгласно инструкциите за монтаж на заводите производители приложени към окомплектовката на всяко изделие .
7. Всички санитарни прибори (мивки, тоалетни и др.) да се монтират съгласно инструкциите за монтаж на заводите производители приложени към окомплектовката на всяко изделие .
8. При възникване на неясноти да се търси проектанта за консултация

поцинковани тръби	полипропиленови тръби
1/2"	Ø20
3/4"	Ø25
1"	Ø32


ЛЕГЕНДА:

—————	студена вода
- - - - -	топла вода
=====	канализация

АКСОНОМЕТРИЯ
ВОДОПРОВОД

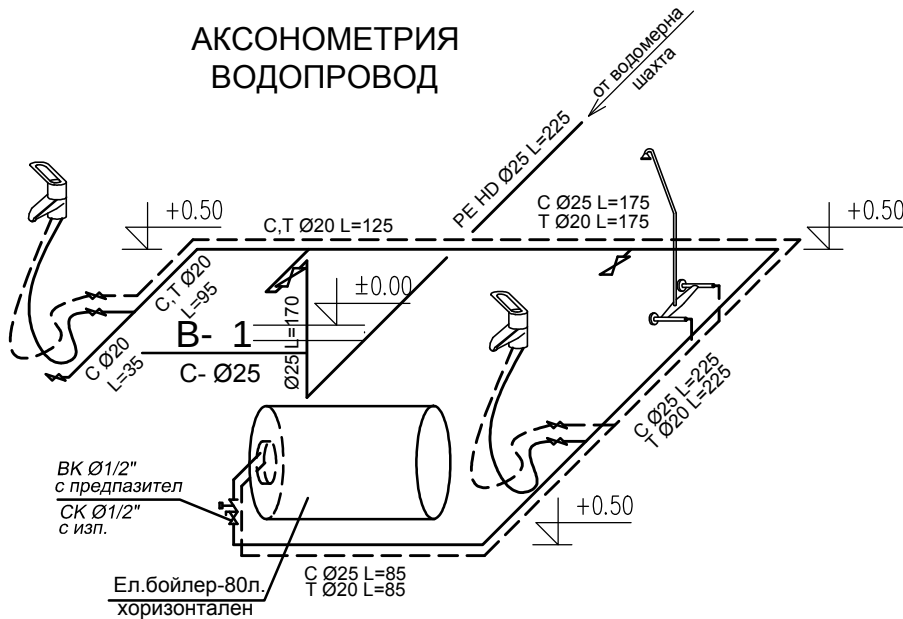

АКСОНОМЕТРИЯ
КАНАЛИЗАЦИЯ

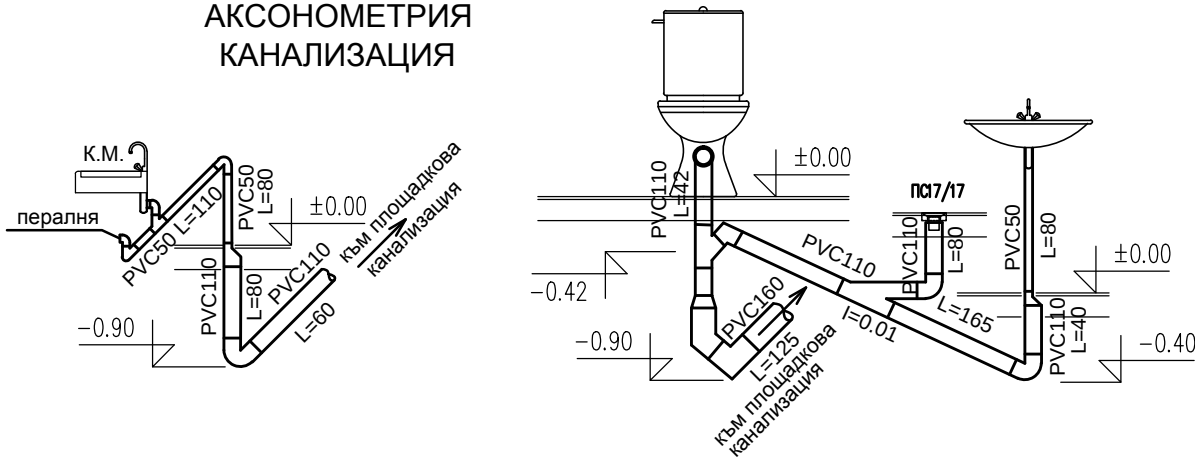

Водещ проектант:.....

Съгласен с проекта:.....

Обект: ЕДНОФАМИЛНА ЖИЛИЩНА СГРАДА в УПИ XIII-165, кв.15 по плана на с. Кочево, Община Садово, област Пловдив				
Чертеж: АКСОНОМЕТРИЯ ВОДОПРОВОД И КАНАЛИЗАЦИЯ			Част:	Вик
Проектант:	инж. Ив. Видевски		Фаза:	ТП
			Лист:	4/8
			Мащаб	
			Дата:	06.2016г.