

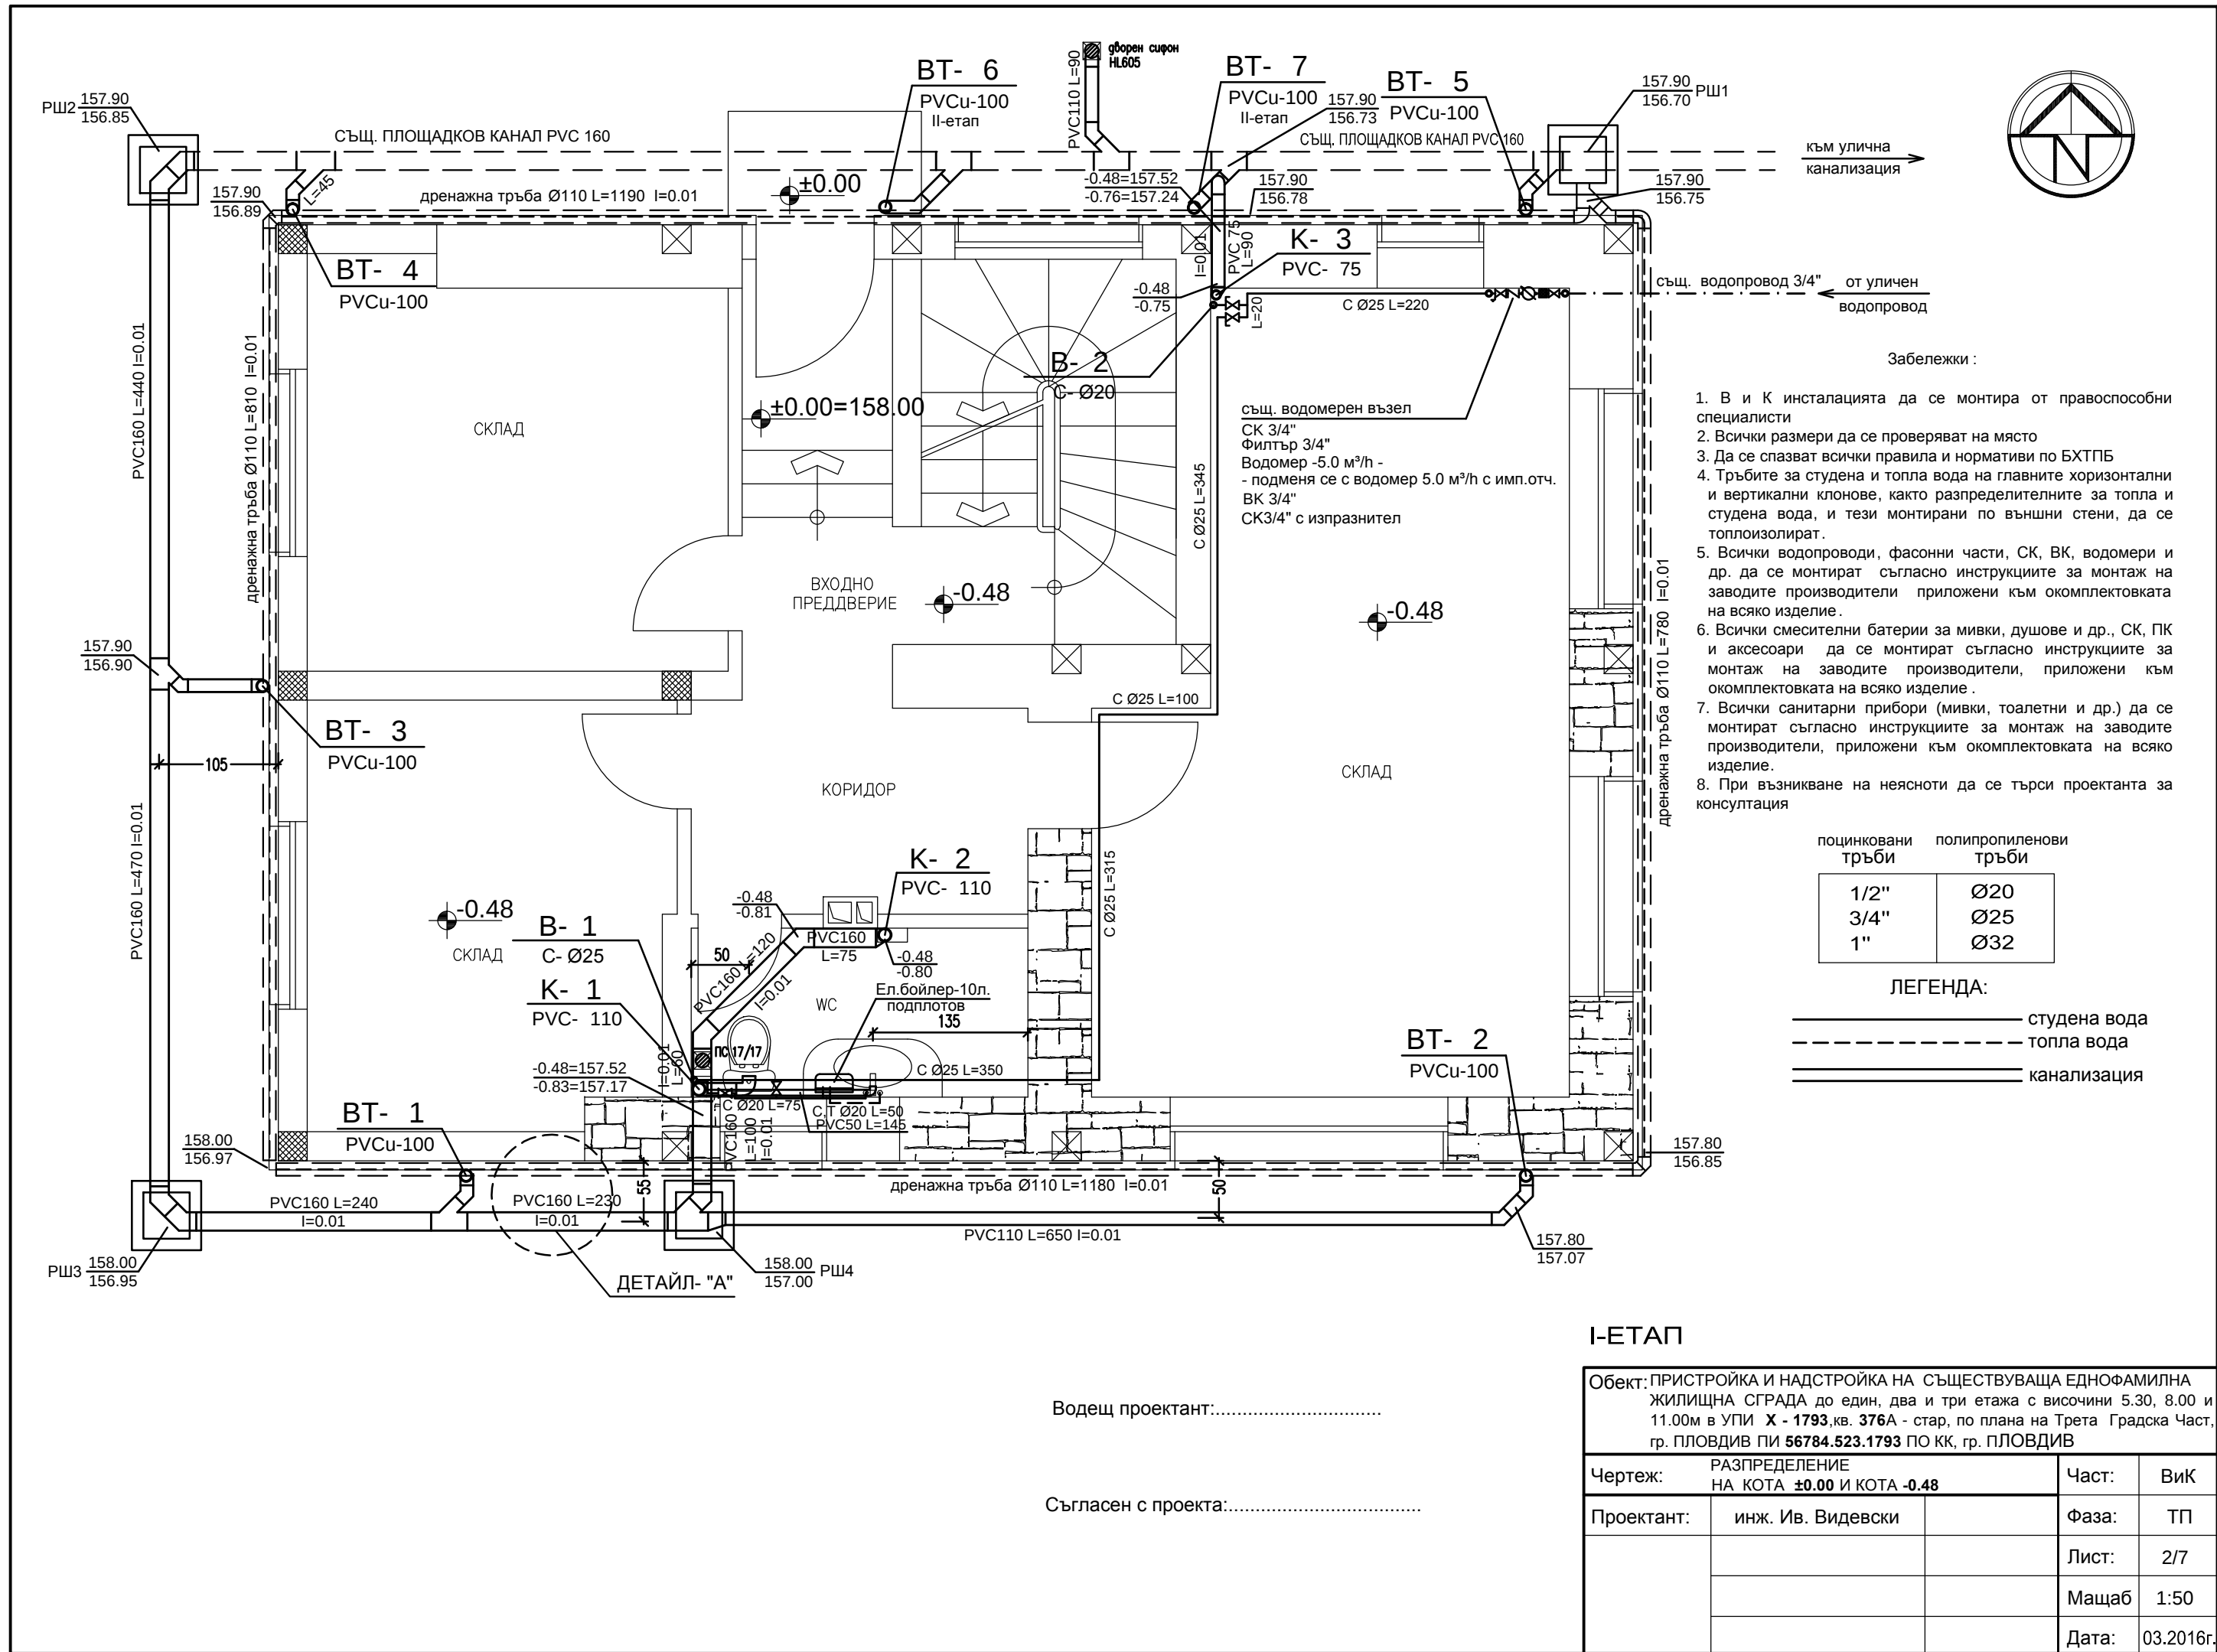


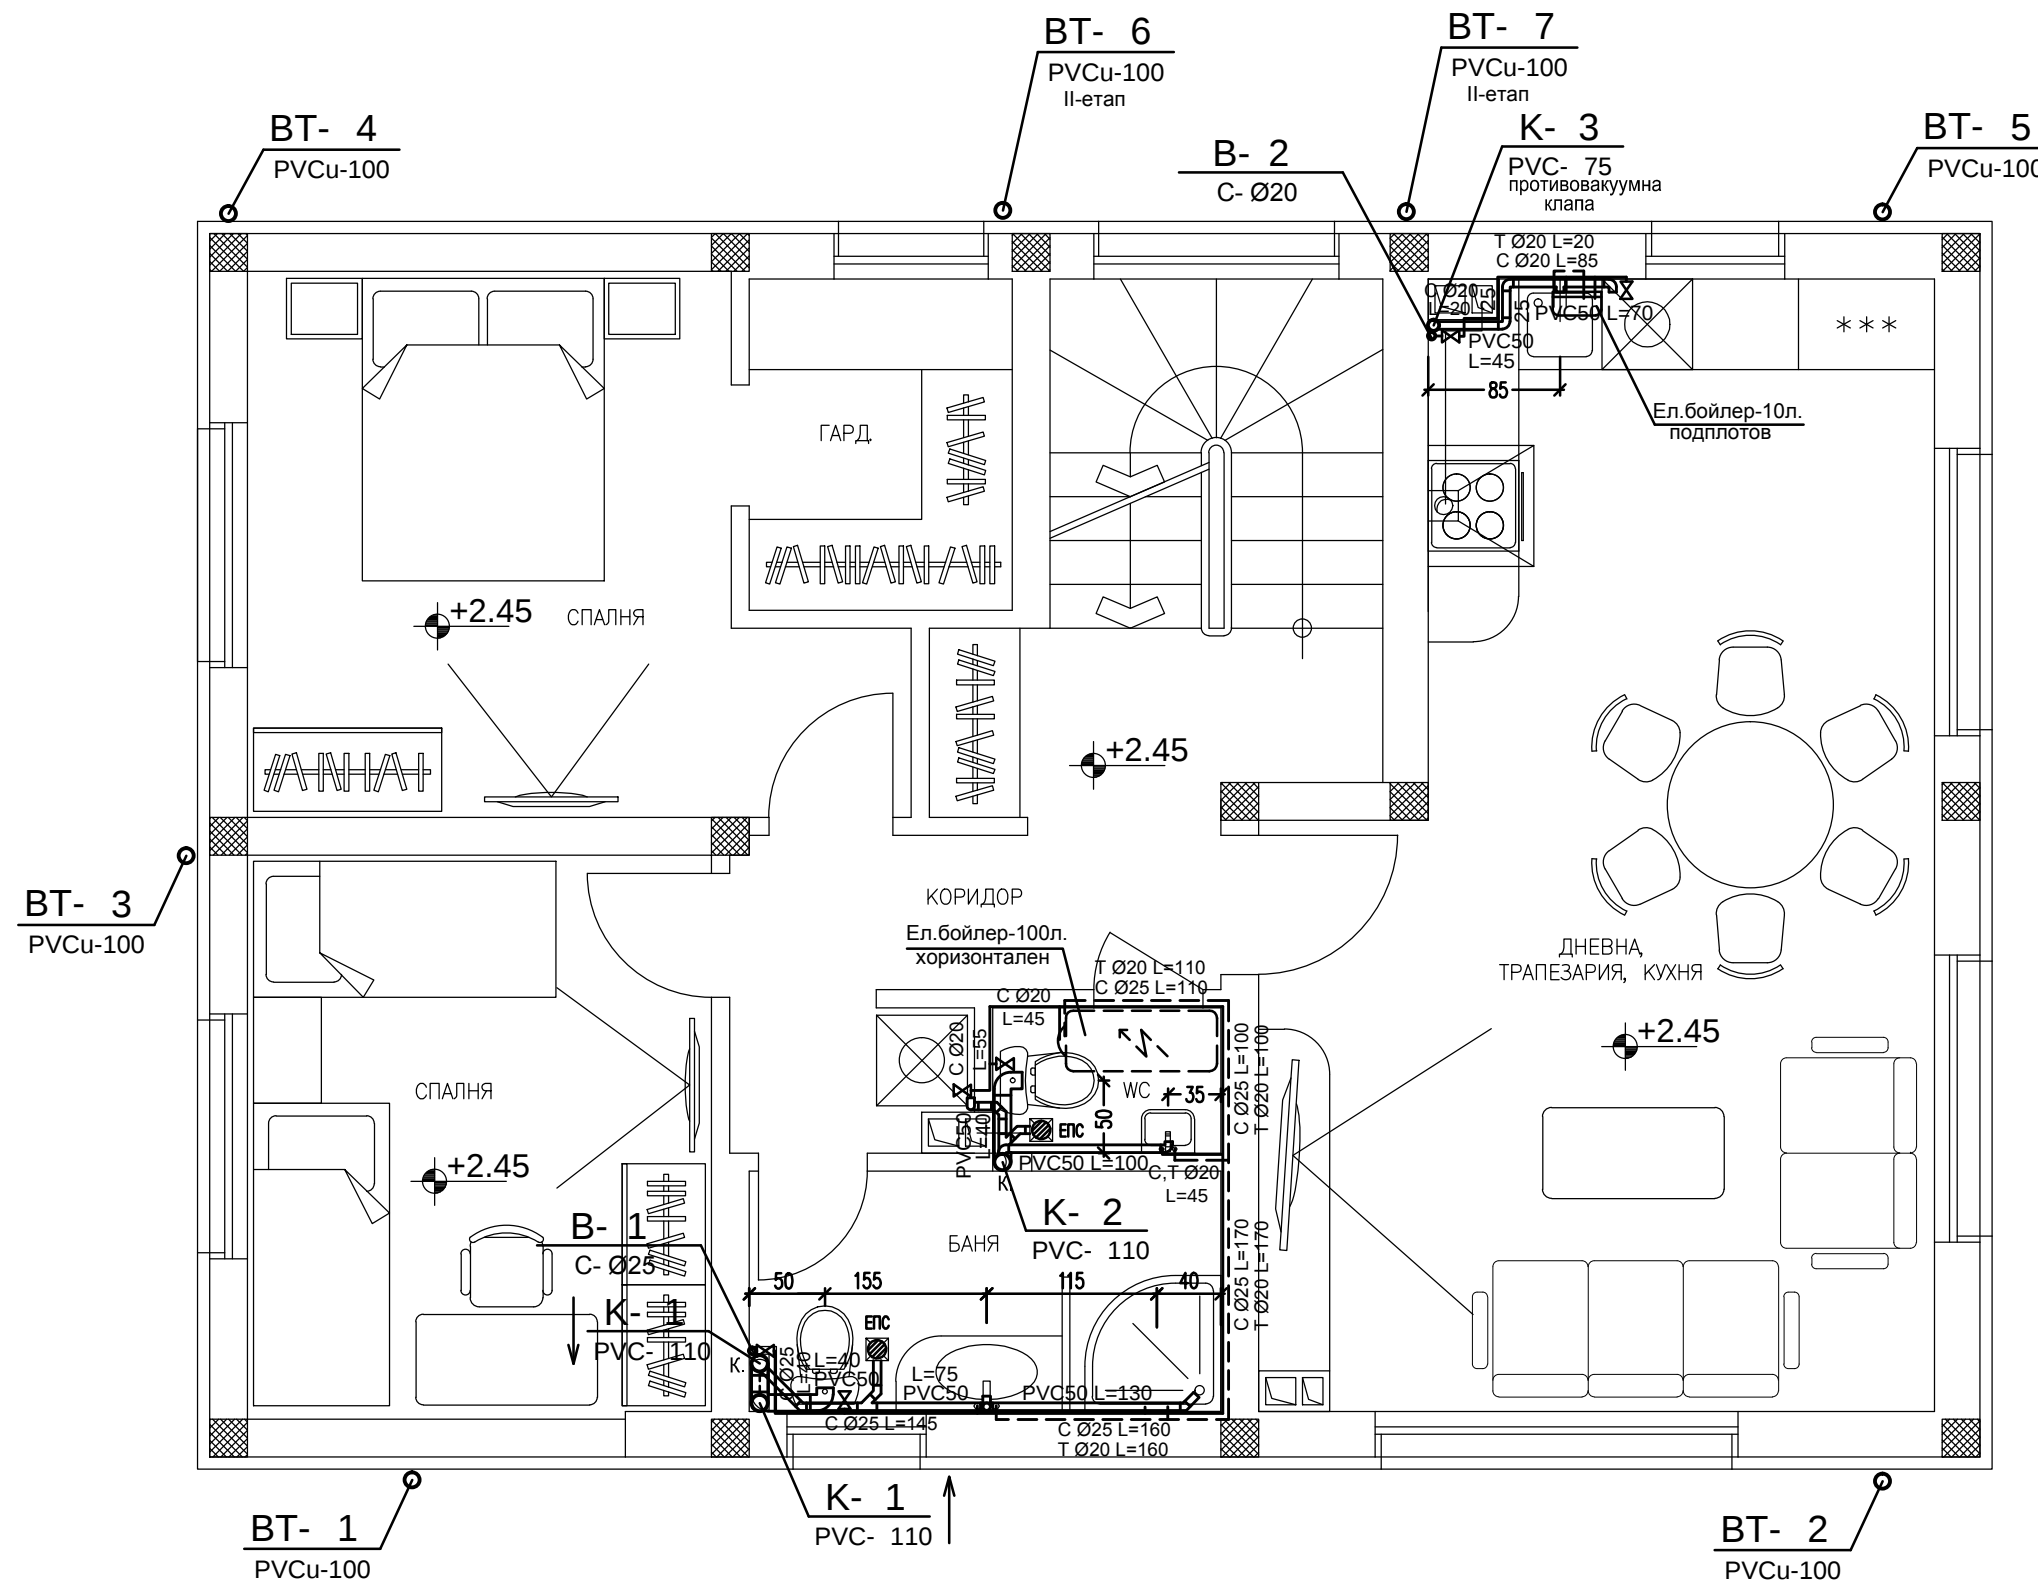

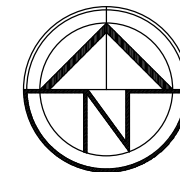

Забележки :

- В и К инсталацията да се монтира от правоспособни специалисти
- Всички размери да се проверяват на място
- Да се спазват всички правила и нормативи по БХТПБ
- Тръбите за студена и топла вода на главните хоризонтални и вертикални клонове, както и разпределителните за топла и студена вода, и тези монтирани по външни стени, да се топлоизолират.
- Всички водопроводи, фасонни части, СК, ВК, водомери и др. да се монтират съгласно инструкциите за монтаж на заводите производители приложени към окомплектовката на всяко изделие.
- Всички смесителни батерии за мивки, душове и др., СК, ПК и аксесоари да се монтират съгласно инструкциите за монтаж на заводите производители приложени към окомплектовката на всяко изделие.
- Всички санитарни прибори (мивки, тоалетни и др.) да се монтират съгласно инструкциите за монтаж на заводите производители приложени към окомплектовката на всяко изделие.
- При възникване на неясноти да се търси проектанта за консултация

поцинковани тръби	полипропиленови тръби
1/2"	Ø20
3/4"	Ø25
1"	Ø32

ЛЕГЕНДА:

—	студена вода
- - -	топла вода
==	канализация

I-ЕТАП

Обект: ПРИСТРОЙКА И НАДСТРОЙКА НА СЪЩЕСТВУВАЩА ЕДНОФАМИЛНА ЖИЛИЩНА СГРАДА до един, два и три етажа с височини 5.30, 8.00 и 11.00м в УПИ X - 1793, кв. 376А - стар, по плана на Трета Градска Част, гр. ПЛОВДИВ ПИ 56784.523.1793 ПО КК, гр. ПЛОВДИВ

Чертеж:	РАЗПРЕДЕЛЕНИЕ НА КОТА +2.45	Част:	Вик
Проектант:	инж. Ив. Видевски	Фаза:	ТП
		Лист:	3/7
		Мащаб	1:50
		Дата:	03.2016г.

Водещ проектант:.....

Съгласен с проекта:.....

АКСОНОМЕТРИЯ
ВОДОПРОВОД

- Забележки :
- В и К инсталацията да се монтира от правоспособни специалисти
 - Всички размери да се проверяват на място
 - Да се спазват всички правила и нормативи по БХТПБ
 - Тръбите за студена и топла вода на главните хоризонтални и вертикални клонове , както разпределителните за топла и студена вода , и тези монтирани по външни стени , да се топлоизолират .
 - Всички водопроводи , фасонни части , СК, ВК, водомери и др. да се монтират съгласно инструкциите за монтаж на заводите производители приложени към окомплектовката на всяко изделие .
 - Всички смесителни батерии за мивки , душове и др. , СК, ПК и аксесоари да се монтират съгласно инструкциите за монтаж на заводите производители приложени към окомплектовката на всяко изделие .
 - Всички санитарни прибори (мивки, тоалетни и др.) да се монтират съгласно инструкциите за монтаж на заводите производители приложени към окомплектовката на всяко изделие .
 - При възникване на неясноти да се търси проектанта за консултация

поцинковани тръби	полипропиленови тръби
1/2"	Ø20
3/4"	Ø25
1"	Ø32

ЛЕГЕНДА:

—	студена вода
- - -	топла вода
==	канализация

Водещ проектант:.....

Съгласен с проекта:.....

I-ЕТАП

Обект: ПРИСТРОЙКА И НАДСТРОЙКА НА СЪЩЕСТВУВАЩА ЕДНОФАМИЛНА ЖИЛИЩНА СГРАДА до един, два и три етажа с височини 5.30, 8.00 и 11.00м в УПИ X - 1793, кв. 376А - стар, по плана на Трета Градска Част, гр. ПЛОВДИВ ПИ 56784.523.1793 ПО КК, гр. ПЛОВДИВ

Чертеж:	АКСОНОМЕТРИЯ ВОДОПРОВОД И КАНАЛИЗАЦИЯ		Част:	Вик
Проектант:	инж. Ив. Видевски		Фаза:	ТП
			Лист:	6/7
			Мащаб	
			Дата:	03.2016г.

