

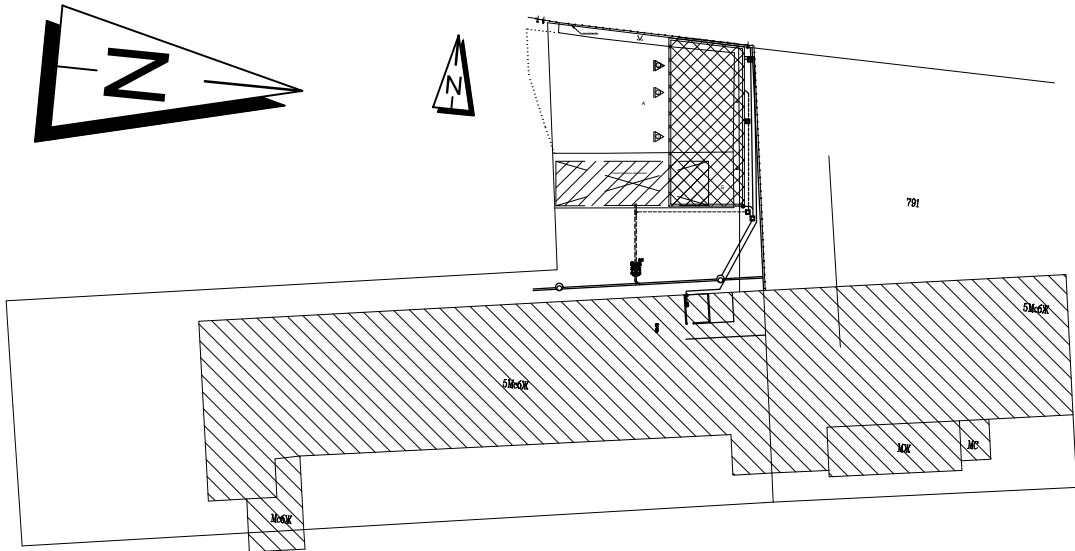


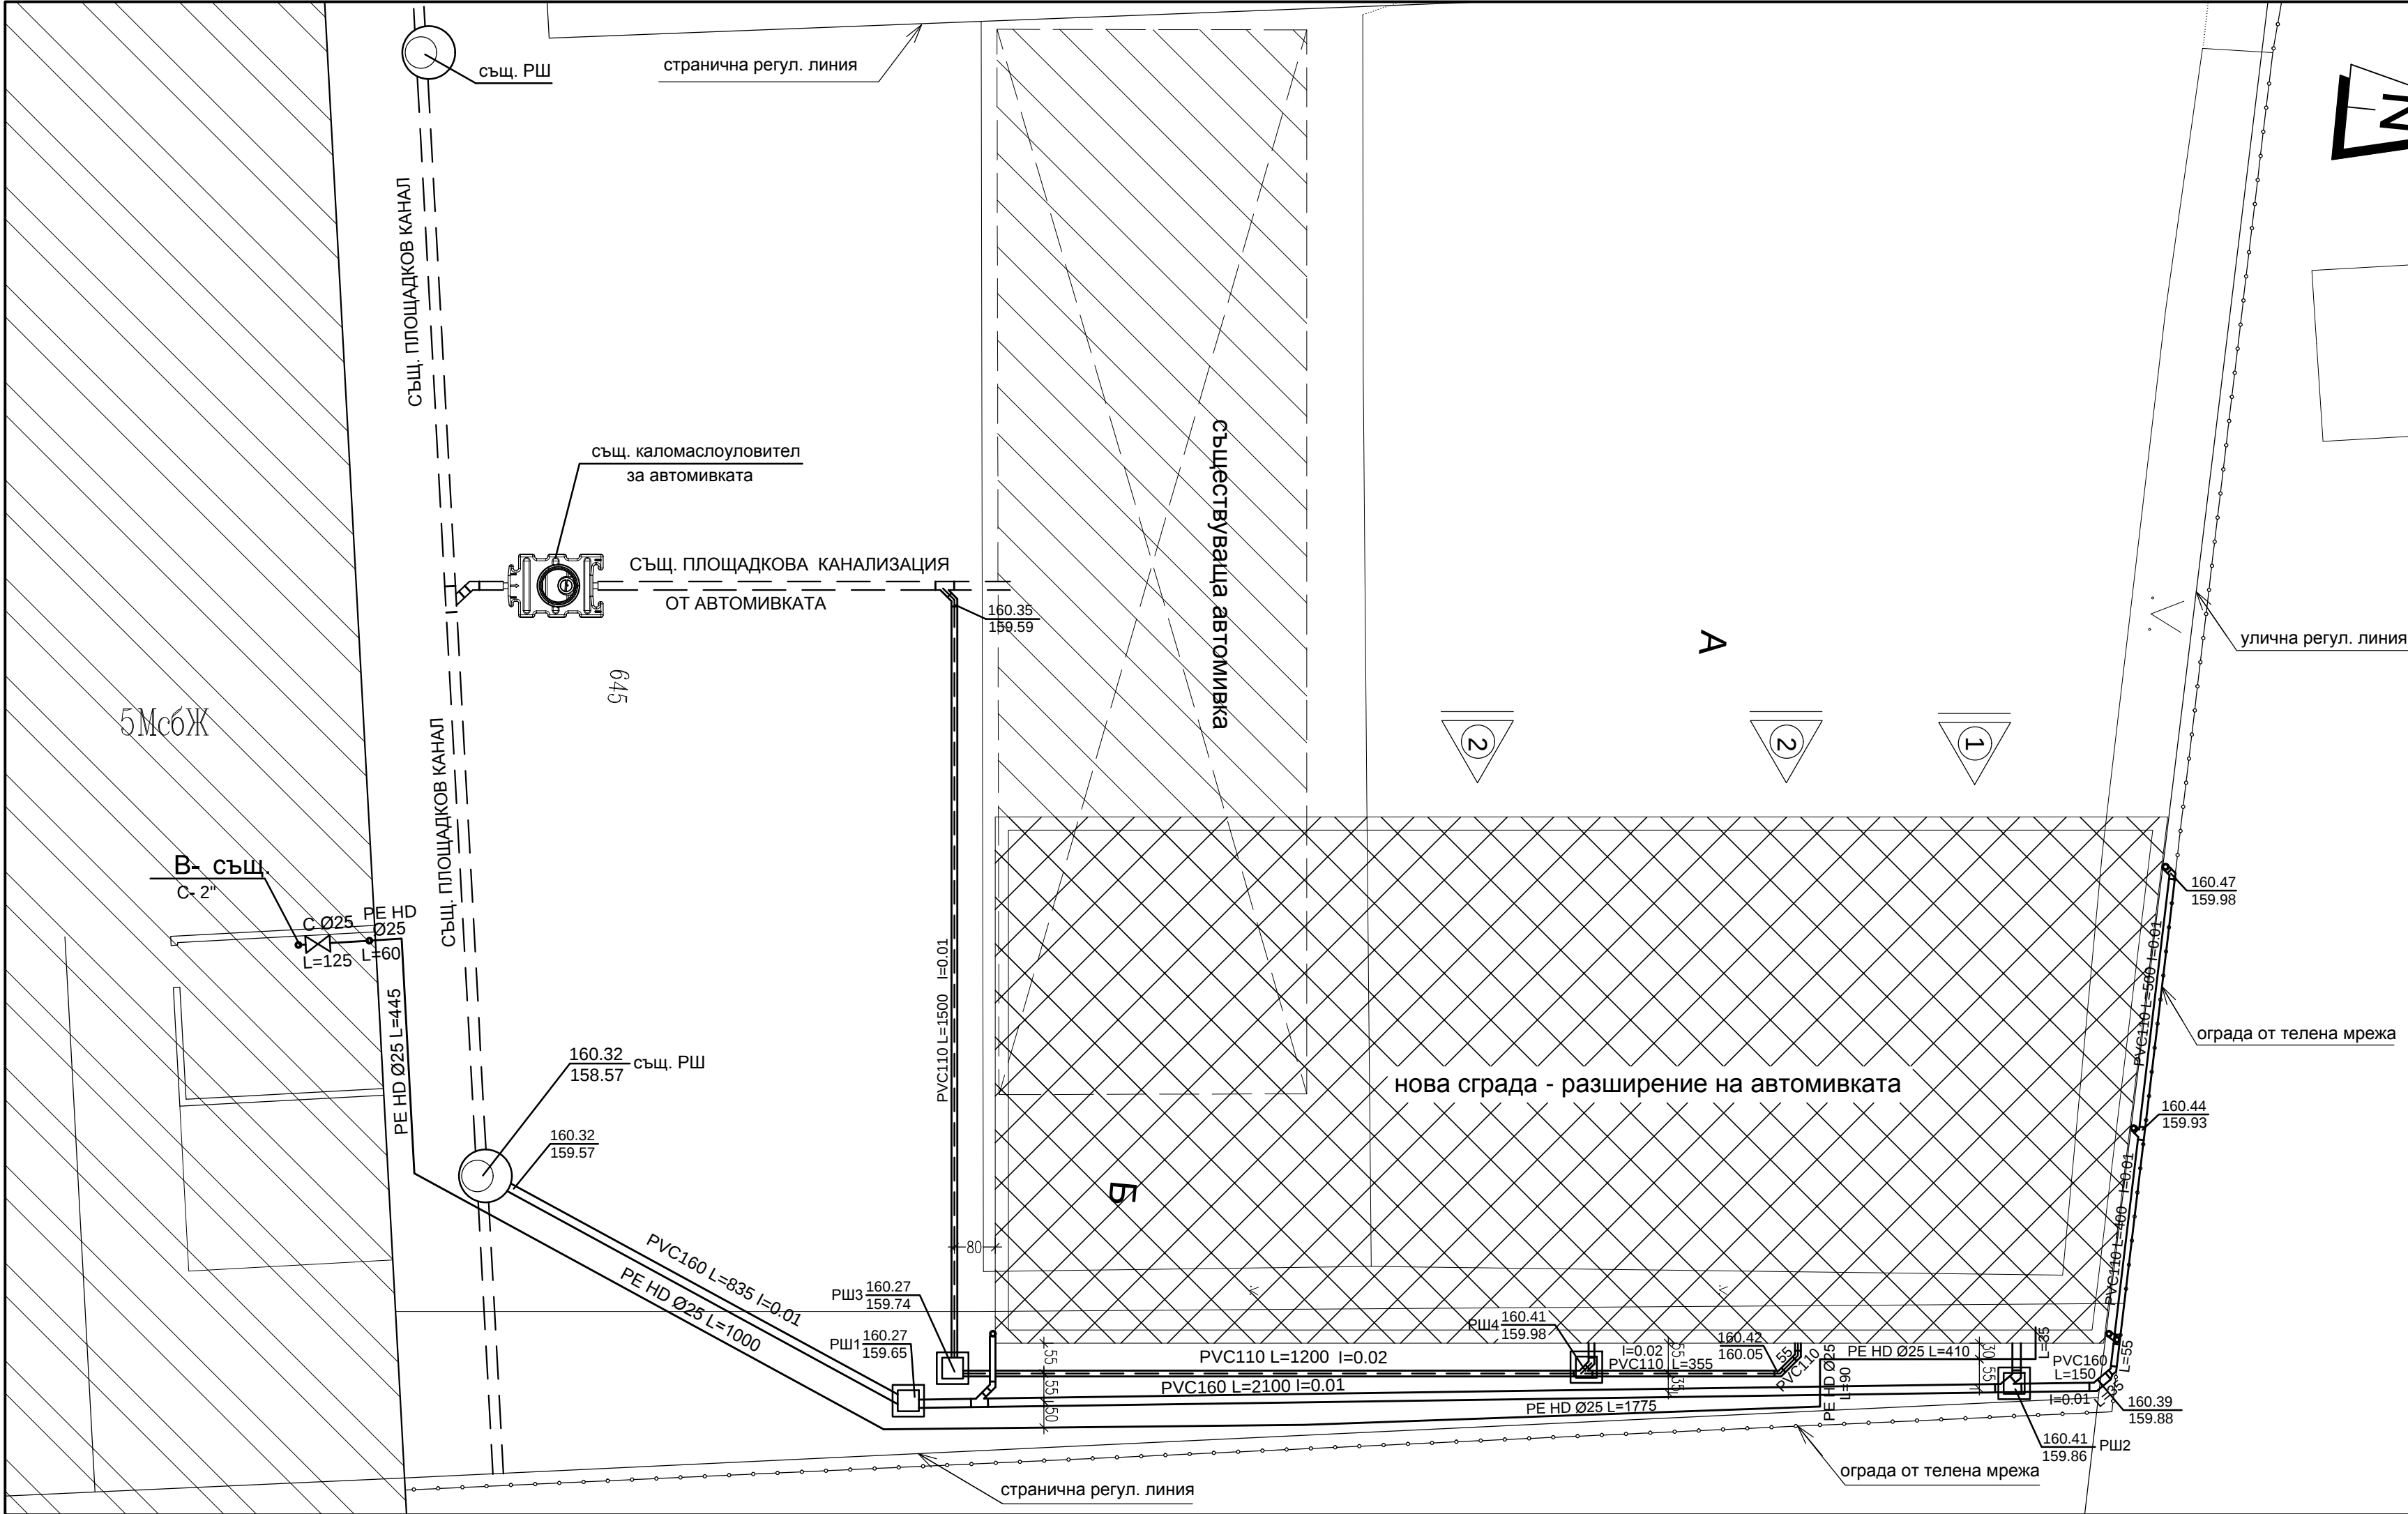

СЪГЛАСУВАЛИ:			
архитектура			
конструкции			
електро			
геодезия			
ПБЗ			
Обект: Стационарен преместваем обект (СПО) - гараж с офис към съществуваща автомивка в УПИ VI-143, стопанска дейност в кв.4 по регулационния план на ЮИЗ-III част, гр.Пловдив			
Чертeж:	СИТУАЦИЯ ПЛОЩАДКОВИ ВИК МРЕЖИ	Част:	ВИК
Проектант:	инж. Ив. Видевски	Фаза:	ТП
		Лист:	1/4
		Мащаб	1:100
		Дата:	06.2015г.

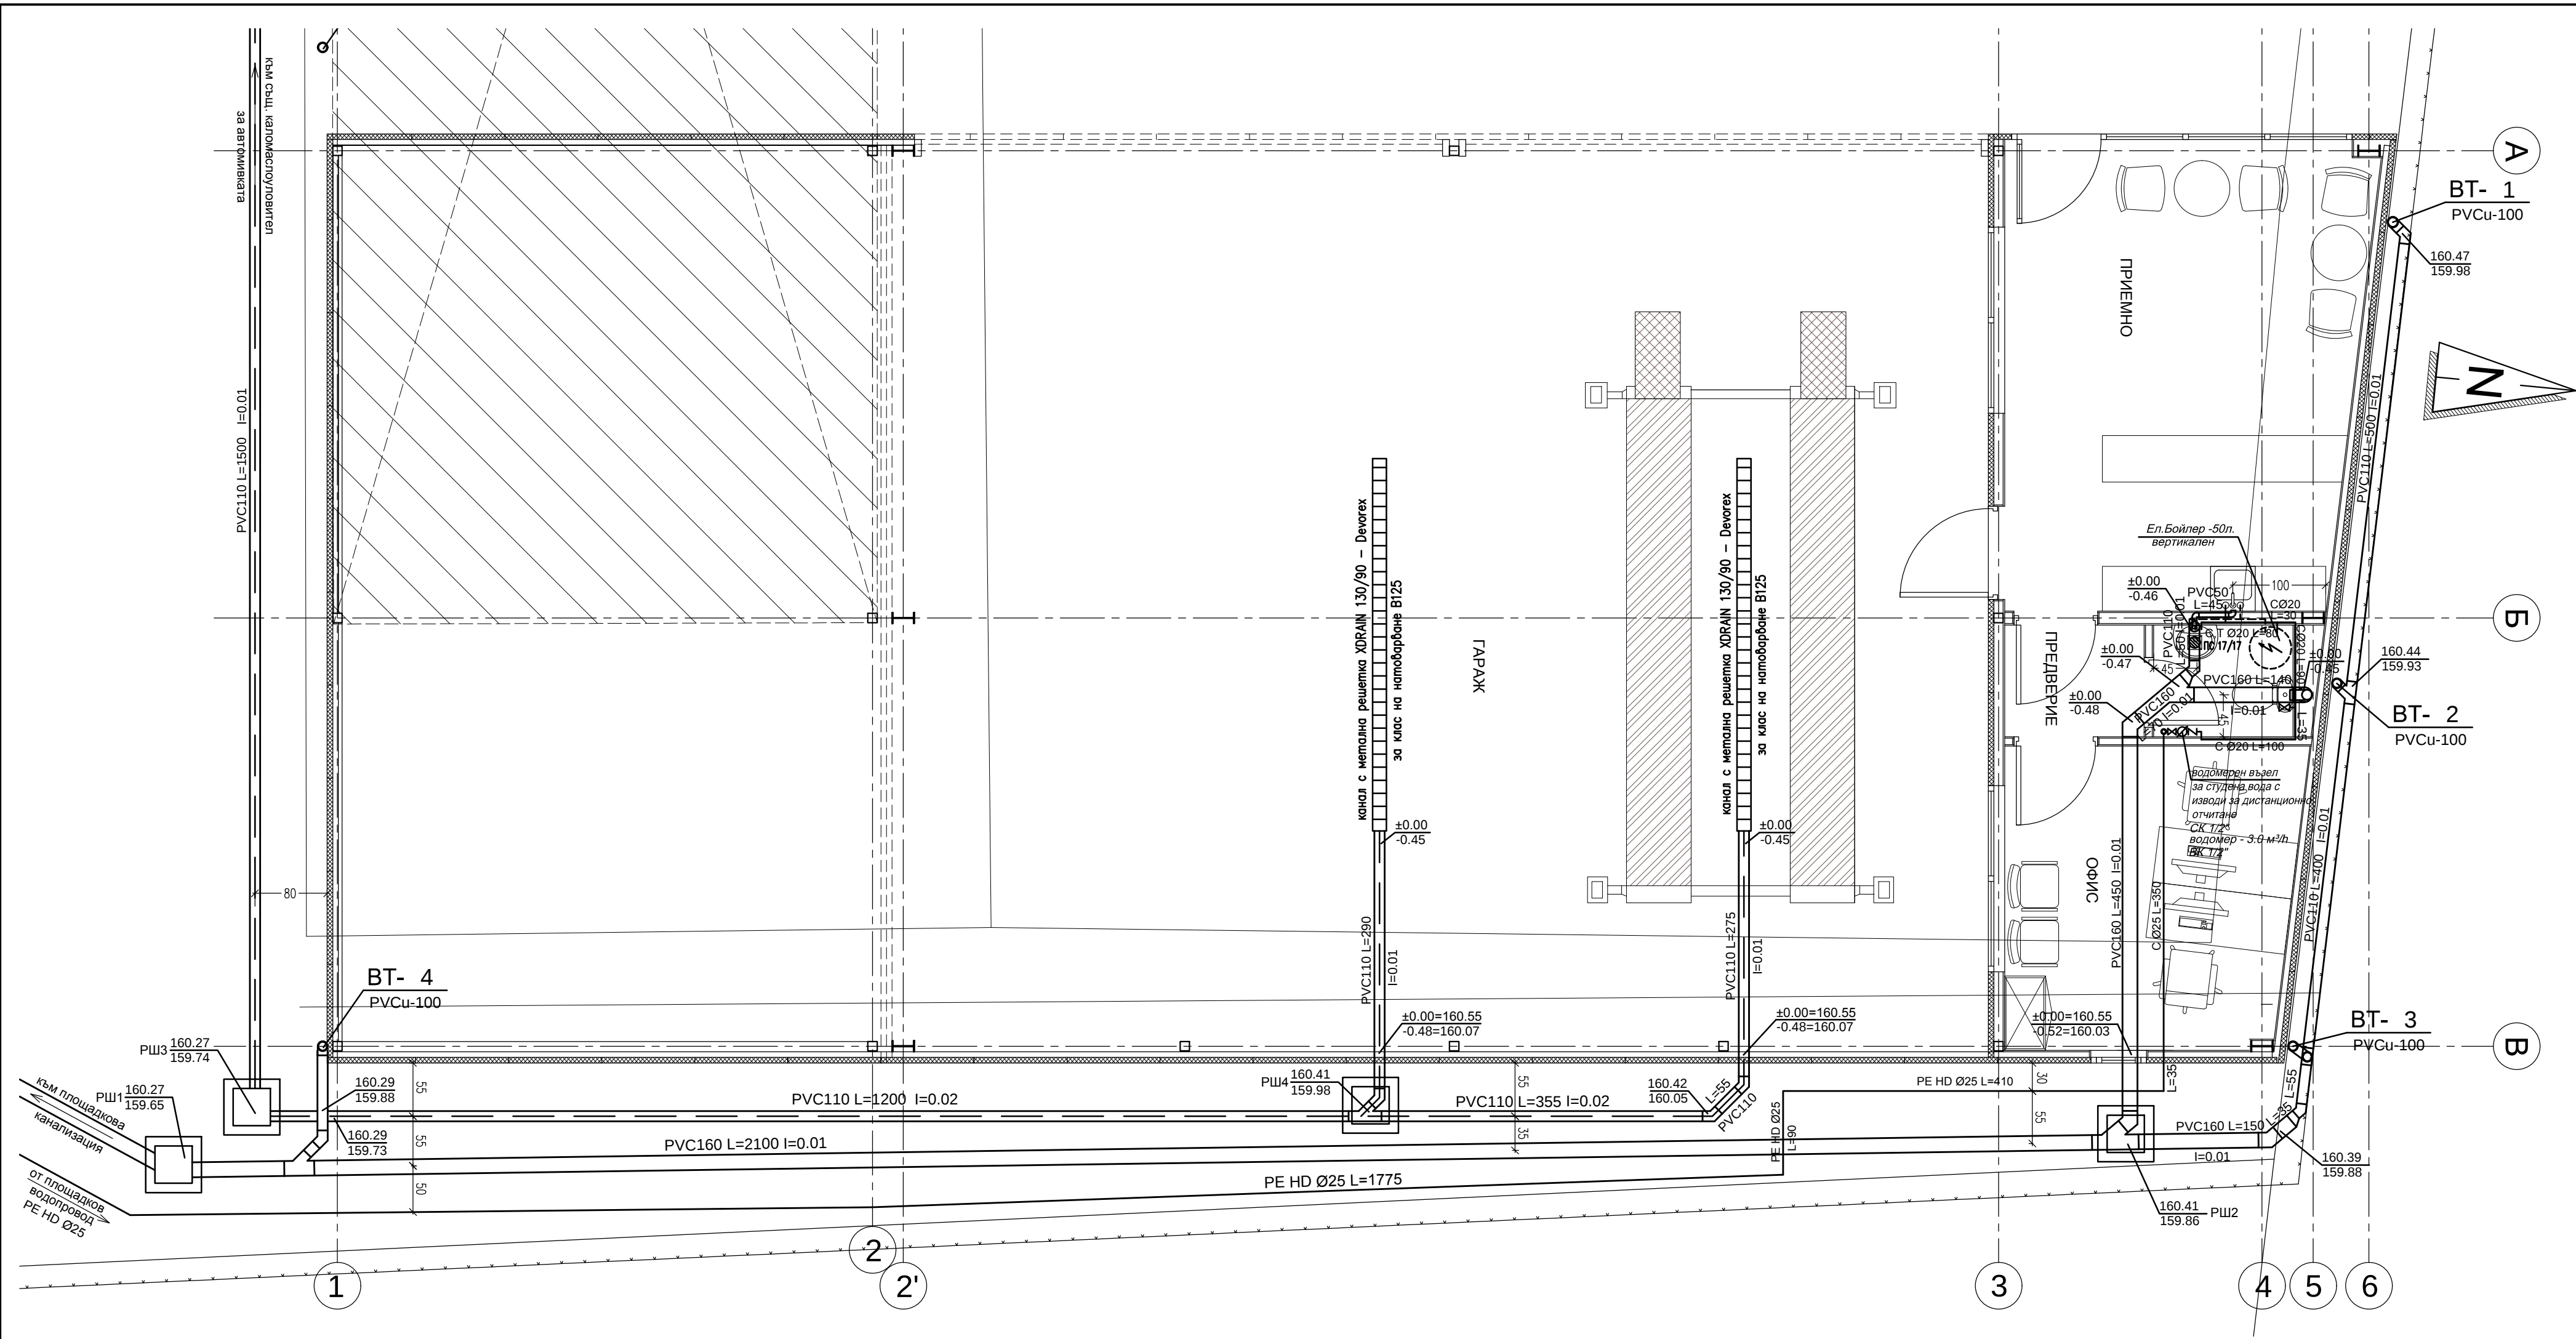

- ЗАБЕЛЕЖКИ:
- В и К инсталацията да се монтира от правоспособни специалисти
 - Всички размери да се проверяват на място
 - Да се спазват всички правила и нормативи по БХТПБ
 - Тръбите за студена и топла вода на главните хоризонтални и вертикални клонове, както и разпределителните за топла и студена вода, и тези монтирани по външни стени, да се топлоизолират
 - Всички водопроводи, фасонни части, СК, ВК, водомери и др. да се монтират съгласно инструкциите за монтаж на заводите производители, приложени към окомплектовката на всяко изделие
 - Всички смесителни батерии за мивки, душеве и др., СК, ПК и аксесоари да се монтират съгласно инструкциите за монтаж на заводите производители, приложени към окомплектовката на всяко изделие
 - Всички санитарни прибори (мивки, тоалетни и др.) да се монтират съгласно инструкциите за монтаж на заводите производители, приложени към окомплектовката на всяко изделие
 - При възникване на неясноти да се търси проекта за консултация

поцинковани тръби	полипропиленови тръби
1/2"	Ø20
3/4"	Ø25
1"	Ø32


- ЛЕГЕНДА:
- студена вода
 - - - топла вода
 - водомерен възел за студена вода с изводи за дистанционно отчитане
 - ==== канализация - битови отпадни води
 - ===== канализация - отпадни води от измиване на гаражните клетки

Съгласен с проекта
възложител:

архитектура			
конструкции			
електро			
геодезия			
ПБЗ			
Обект: Стационарен преместваем обект (СПО) - гараж с офис към съществуваща автомивка в УПИ VI-143, стопанска дейност в кв.4 по регулационния план на ЮИЗ-III част, гр.Пловдив			
Чертеж:	РАЗПРЕДЕЛИЕ НА КОТА ±0.00	Част:	ВиК
Проектант:	инж. Ив. Видевски	Фаза:	ТП
		Лист:	2/4
		Мащаб	1:50
		Дата:	06.2015г.

АКСОНОМЕТРИЯ ВОДОПРОВОД

ЗАБЕЛЕЖКИ:

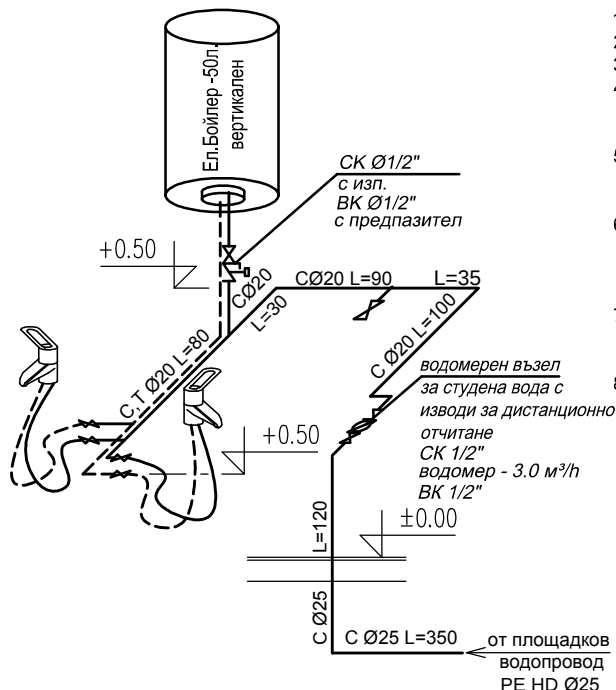


1. В и К инсталацията да се монтира от правоспособни специалисти.
2. Всички размери да се проверяват на място.
3. Да се спазват всички правила и нормативи по БХТПБ.
4. Тръбите за студена и топла вода на главните хоризонтални и вертикални клонове, както разпределителните за топла и студена вода, и тези, монтирани по външни стени, да се топлоизолират.
5. Всички водопроводи, фасонни части, СК, ВК, водомери и др. да се монтират съгласно инструкциите за монтаж на заводите производители, приложени към окомплектовката на всяко изделие.
6. Всички смесителни батерии за мивки, душове и др., СК, ПК и аксесоари да се монтират съгласно инструкциите за монтаж на заводите производители, приложени към окомплектовката на всяко изделие.
7. Всички санитарни прибори (мивки, тоалетни и др.) да се монтират съгласно инструкциите за монтаж на заводите производители, приложени към окомплектовката на всяко изделие.
8. При възникване на неясноти да се търси проектант за консултация.

поцинковани тръби	полипропиленови тръби
1/2"	Ø20
3/4"	Ø25
1"	Ø32

ЛЕГЕНДА:

—	студена вода
- - -	топла вода
—X—	водомерен възел за студена вода с изводи за дистанционно отчитане
==	канализация - битови отпадни води

АКСОНОМЕТРИЯ КАНАЛИЗАЦИЯ

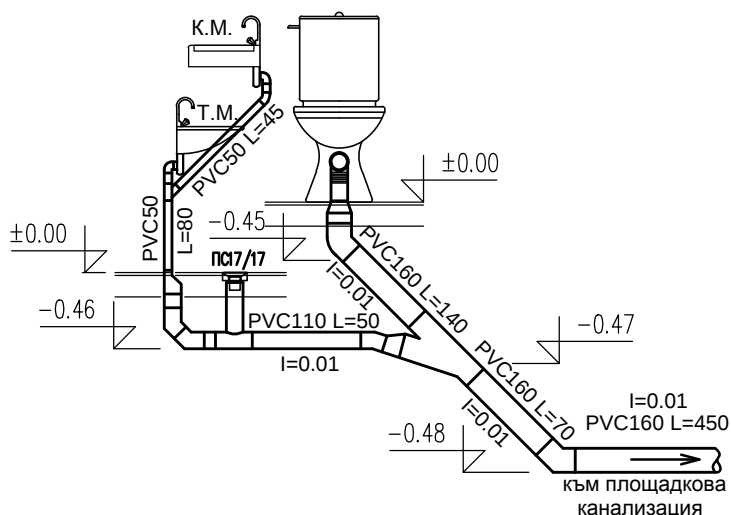

архитектура		
конструкции		
електро		
геодезия		
ПБЗ		
Обект: Стационарен преместваем обект (СПО) - гараж с офис към съществуваща автомивка в УПИ VI-143, стопанска дейност в кв.4 по регулационния план на ЮИЗ-III част, гр.Пловдив		
Чертеж:	АКСОНОМЕТРИЯ ВОДОПРОВОД И КАНАЛИЗАЦИЯ	Част: ВиК
Проектант:	инж. Ив. Видевски	Фаза: ТП
		Лист: 4/4
		Мащаб
		Дата: 06.2015г.